

PLANIMETRIA DEL RILEVATO PROVVISORIO PER LA REALIZZAZIONE DELLE INIEZIONI CEMENTIZIE LATO NORD

Scala 1:100

Sez.4

Rilevato provvisorio  
per pista di cantiere  
A = 26x14= 364 m<sup>2</sup>

DIREZIONE CERVIGNANO



PLANIMETRIA DEL RILEVATO PROVVISORIO PER LA REALIZZAZIONE DELLE INIEZIONI CEMENTIZIE LATO SUD

Scala 1:100

DIREZIONE CERVIGNANO

Sez.4

Rilevato provvisorio  
per pista di cantiere  
A = 30x4=120 m<sup>2</sup>

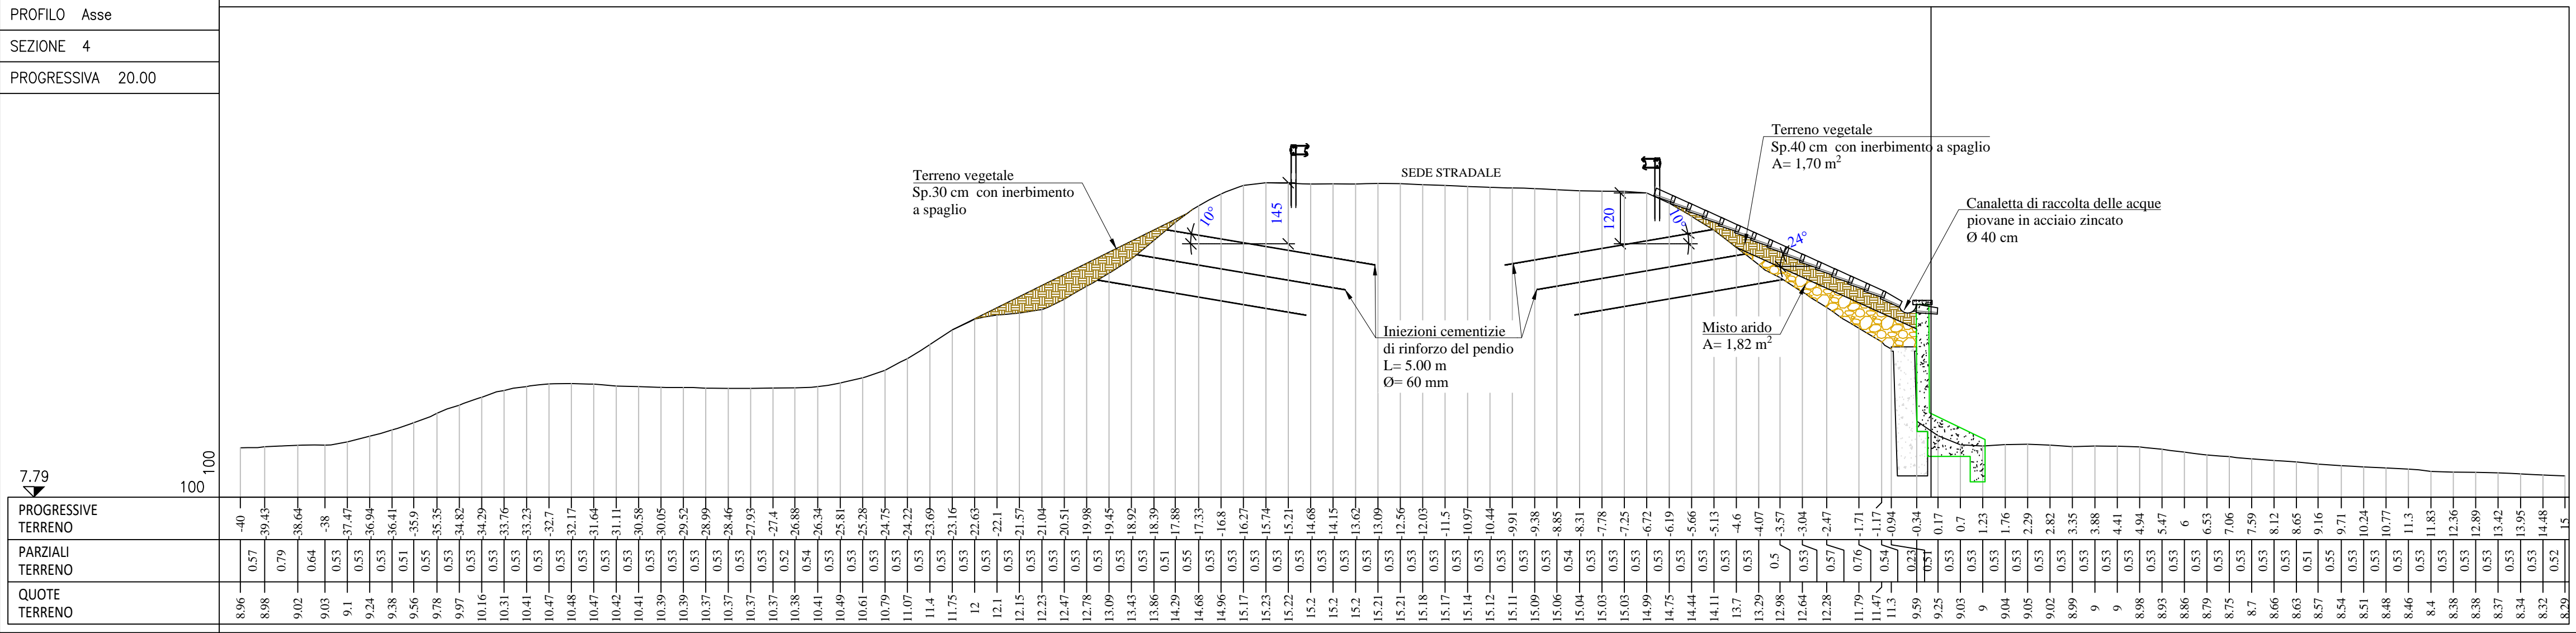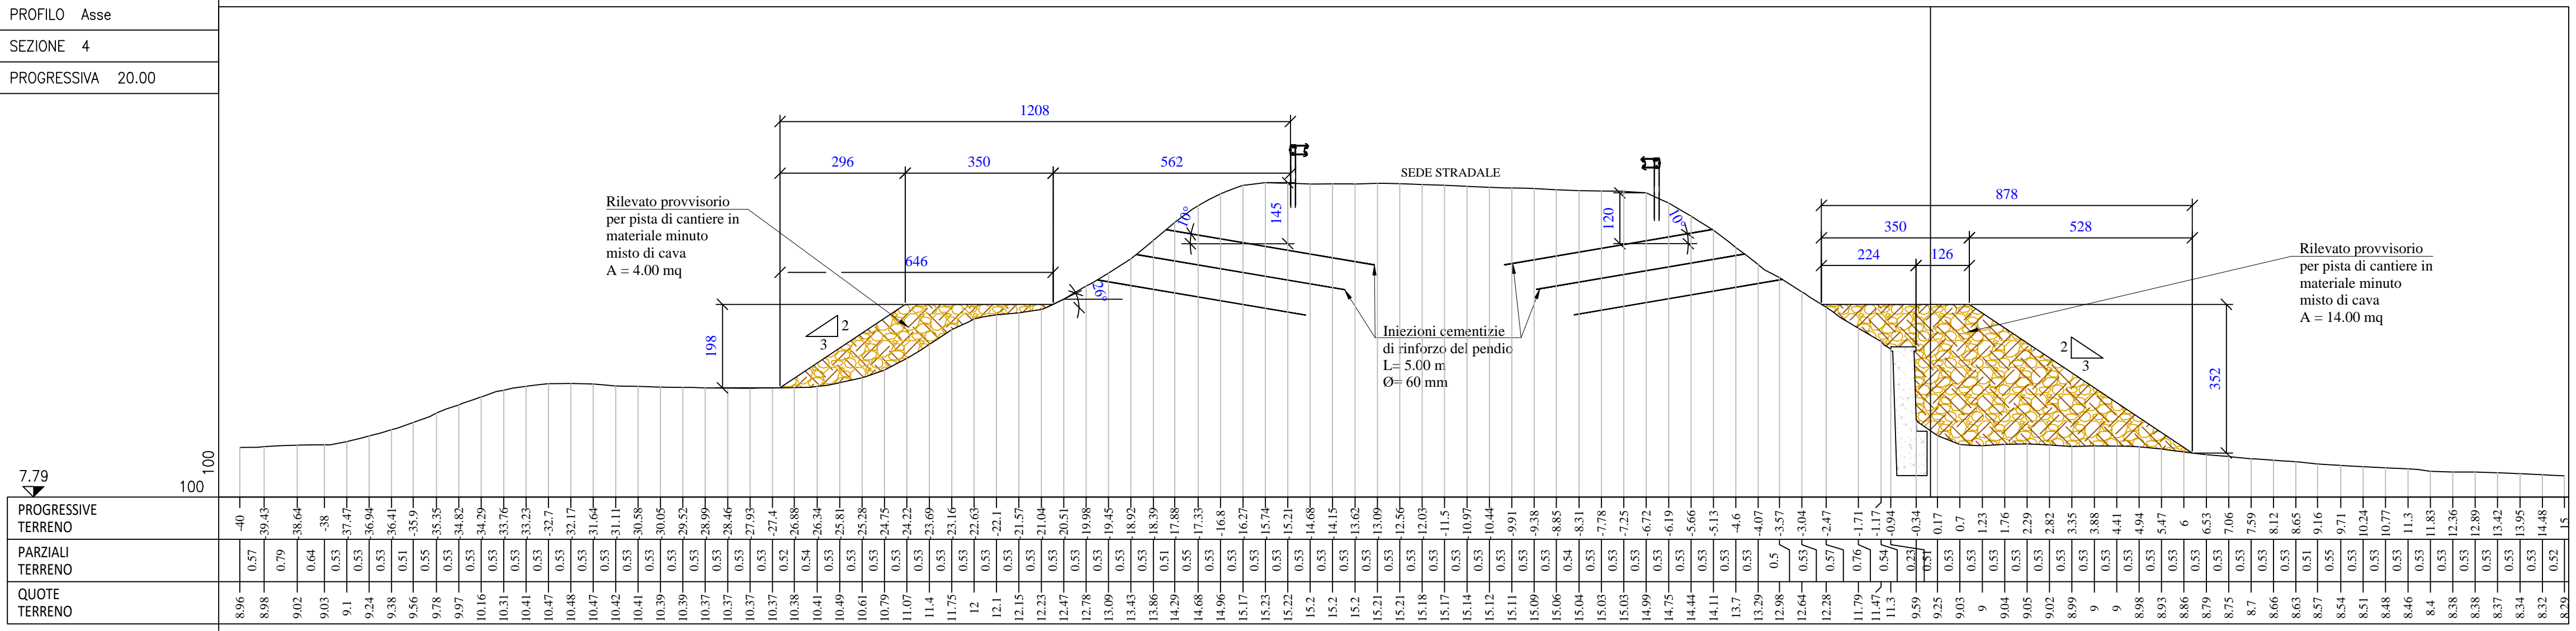

## PROGETTO DEFINITIVO-ESECUTIVO

S.S. 14 “DELLA VENEZIA GIULIA”  
IN GESTIONE ALLA FRIULI VENEZIA GIULIA STRADE S.P.A.  
LAVORI DI SOMMA URGENZA PER L'ESECUZIONE DI INTERVENTI DI  
RIPRISTINO FUNZIONALE DEI MURI D'ALA DELLA SPALLA LATO VENEZIA  
DEL PONTE SUL FIUME ISONZO AL KM 117+940 CIRCA IN COMUNE DI  
FIUMICELLO VILLA VICENTINA (UD)”

IL PROGETTISTA STRUTTURALE  
Ing. LIONELLO CAPRONI  
Ordine degli Ingegneri della Provincia di Udine, n°1293/A

I COLLABORATORI DEL PROGETTISTA  
Ing. GIOVANNI CAPRONI  
Ordine degli Ingegneri della Provincia di Udine, n°3656/A

Ing. SALVATORE RUSSO  
Ordine degli Ingegneri della Provincia di Udine, n°3619/A

IL GEOLOGO  
Dott. geol. FRANCESCO CAPRONI  
Ordine Geologi Friuli Venezia Giulia n° 223

VISTO: IL RESPONSABILE DEL PROCEDIMENTO  
Ing. MATTEO VISINTIN  
Friuli Venezia Giulia Strade S.p.A.

Computo pista di accesso al cantiere

		NUMERO ELABORATO:	REVISIONE:	SCALA:
		ES.04	2	1:100
2	EMISSIONE	Mar.2022	SR	LC
REV.	DESCRIZIONE	DATA	REDATTO	VERIFICATO
				APPROVATO