



FRIULI VENEZIA GIULIA  
**STRAD** SPA  
L A N O S T R A R E T E

**LAVORI DI SOMMA URGENZA PER IL RIPRISTINO FUNZIONALE  
DELLA VIABILITÀ LUNGO LA STRADA REGIONALE EX SP. 22  
"DELLA VAL SESIS" TRA IL KM 1+00 E 8+582 IN COMUNE DI  
SAPPADA (UD)**

# PROGETTO

**IL DIRETTORE DEI LAVORI**  
Per.Ind. Cristian DE FRANCESCHI


**VISTO: IL RESPONSABILE DEL PROCEDIMENTO**  
Geom. Alessio VIDONI

**TECNO CAD PROGETTI s.a.s.** di Pierangelo Ing. Romanin & C.  
Via R. Del Din, 5 - 33028 TOLMEZZO - (UD) Tel. 0433 43073 E-mail: info@tecnocadprogettisas.it


## **INTERVENTO n° 3 AL Km. 3+750 PLANIMETRIA DI RILIEVO E PROGETTO PROFILO LONGITUDINALE**

CUP:  PROGETTO:  CODICE LAVORO: S.U.03-2024		CODIFICA: <div>000641</div>	NUMERO ELABORATO: <div>D.06</div>		REVISIONE: <div>A</div>	SCALA:  1:250
A	EMISSIONE		Ott 2024	OT		
REV.	DESCRIZIONE	DATA	REDATTO	VERIFICATO	APPROVATO	


PLANIMETRIA DI RILIEVO  
Scala 1:250  
INTERVENTO N. 3 Km. 3+750

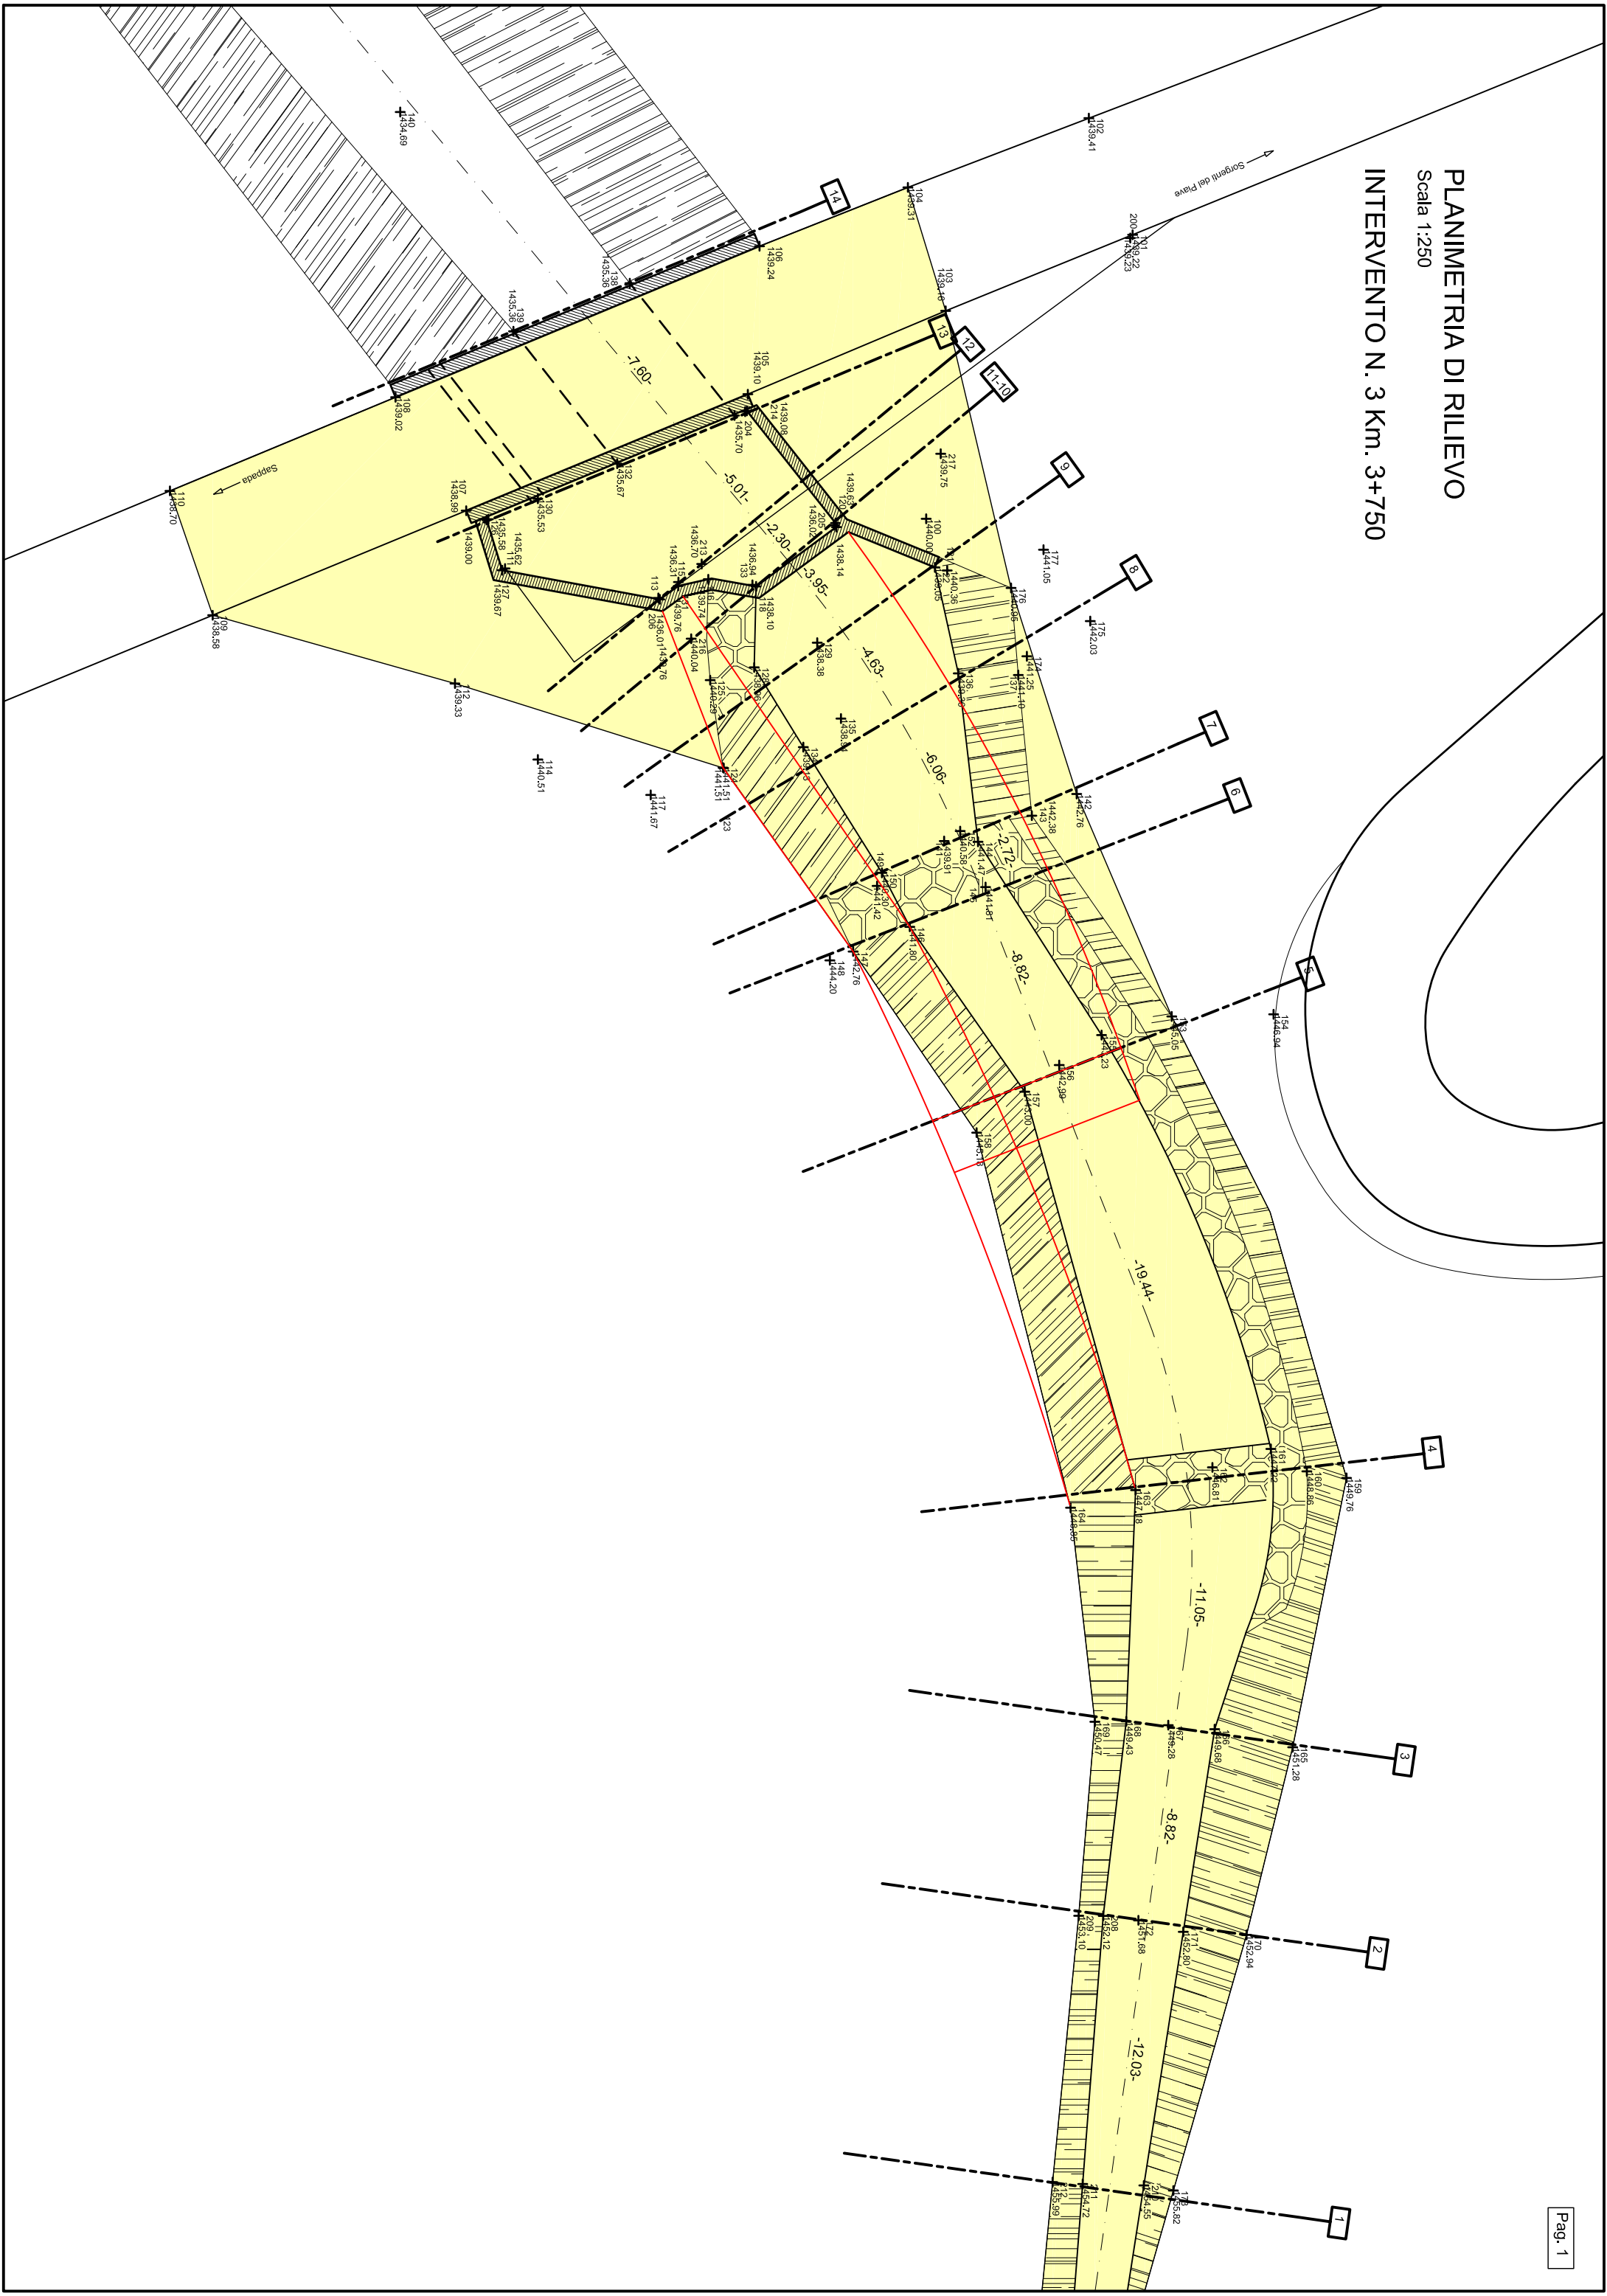

PROFILO GHIAIE  
Scala 1:250  
INTERVENTO N. 3 Km. 3+750

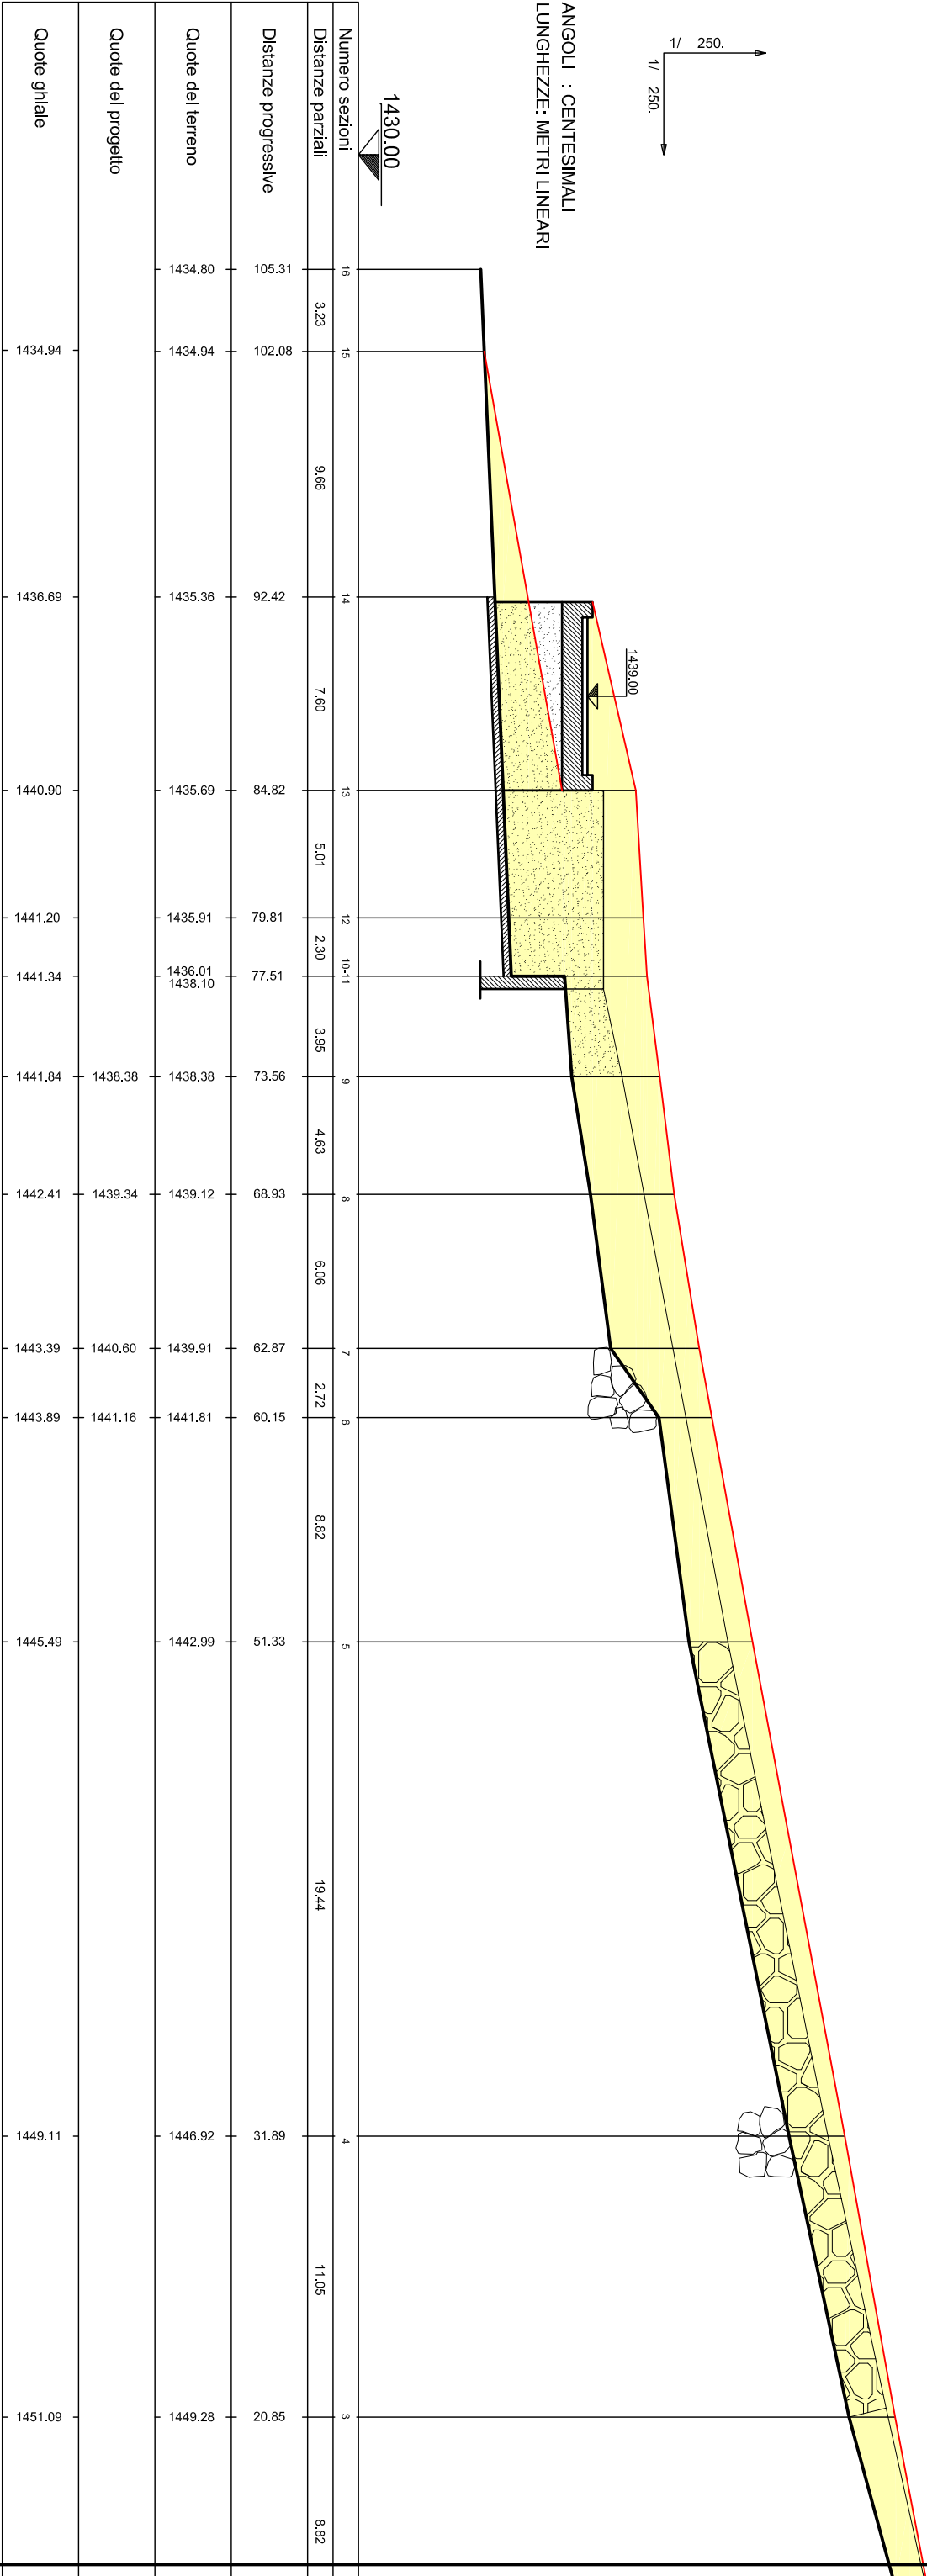

PLANIMETRIA DI PROGETTO  
Scala 1:250  
INTERVENTO N. 3 Km. 3+750

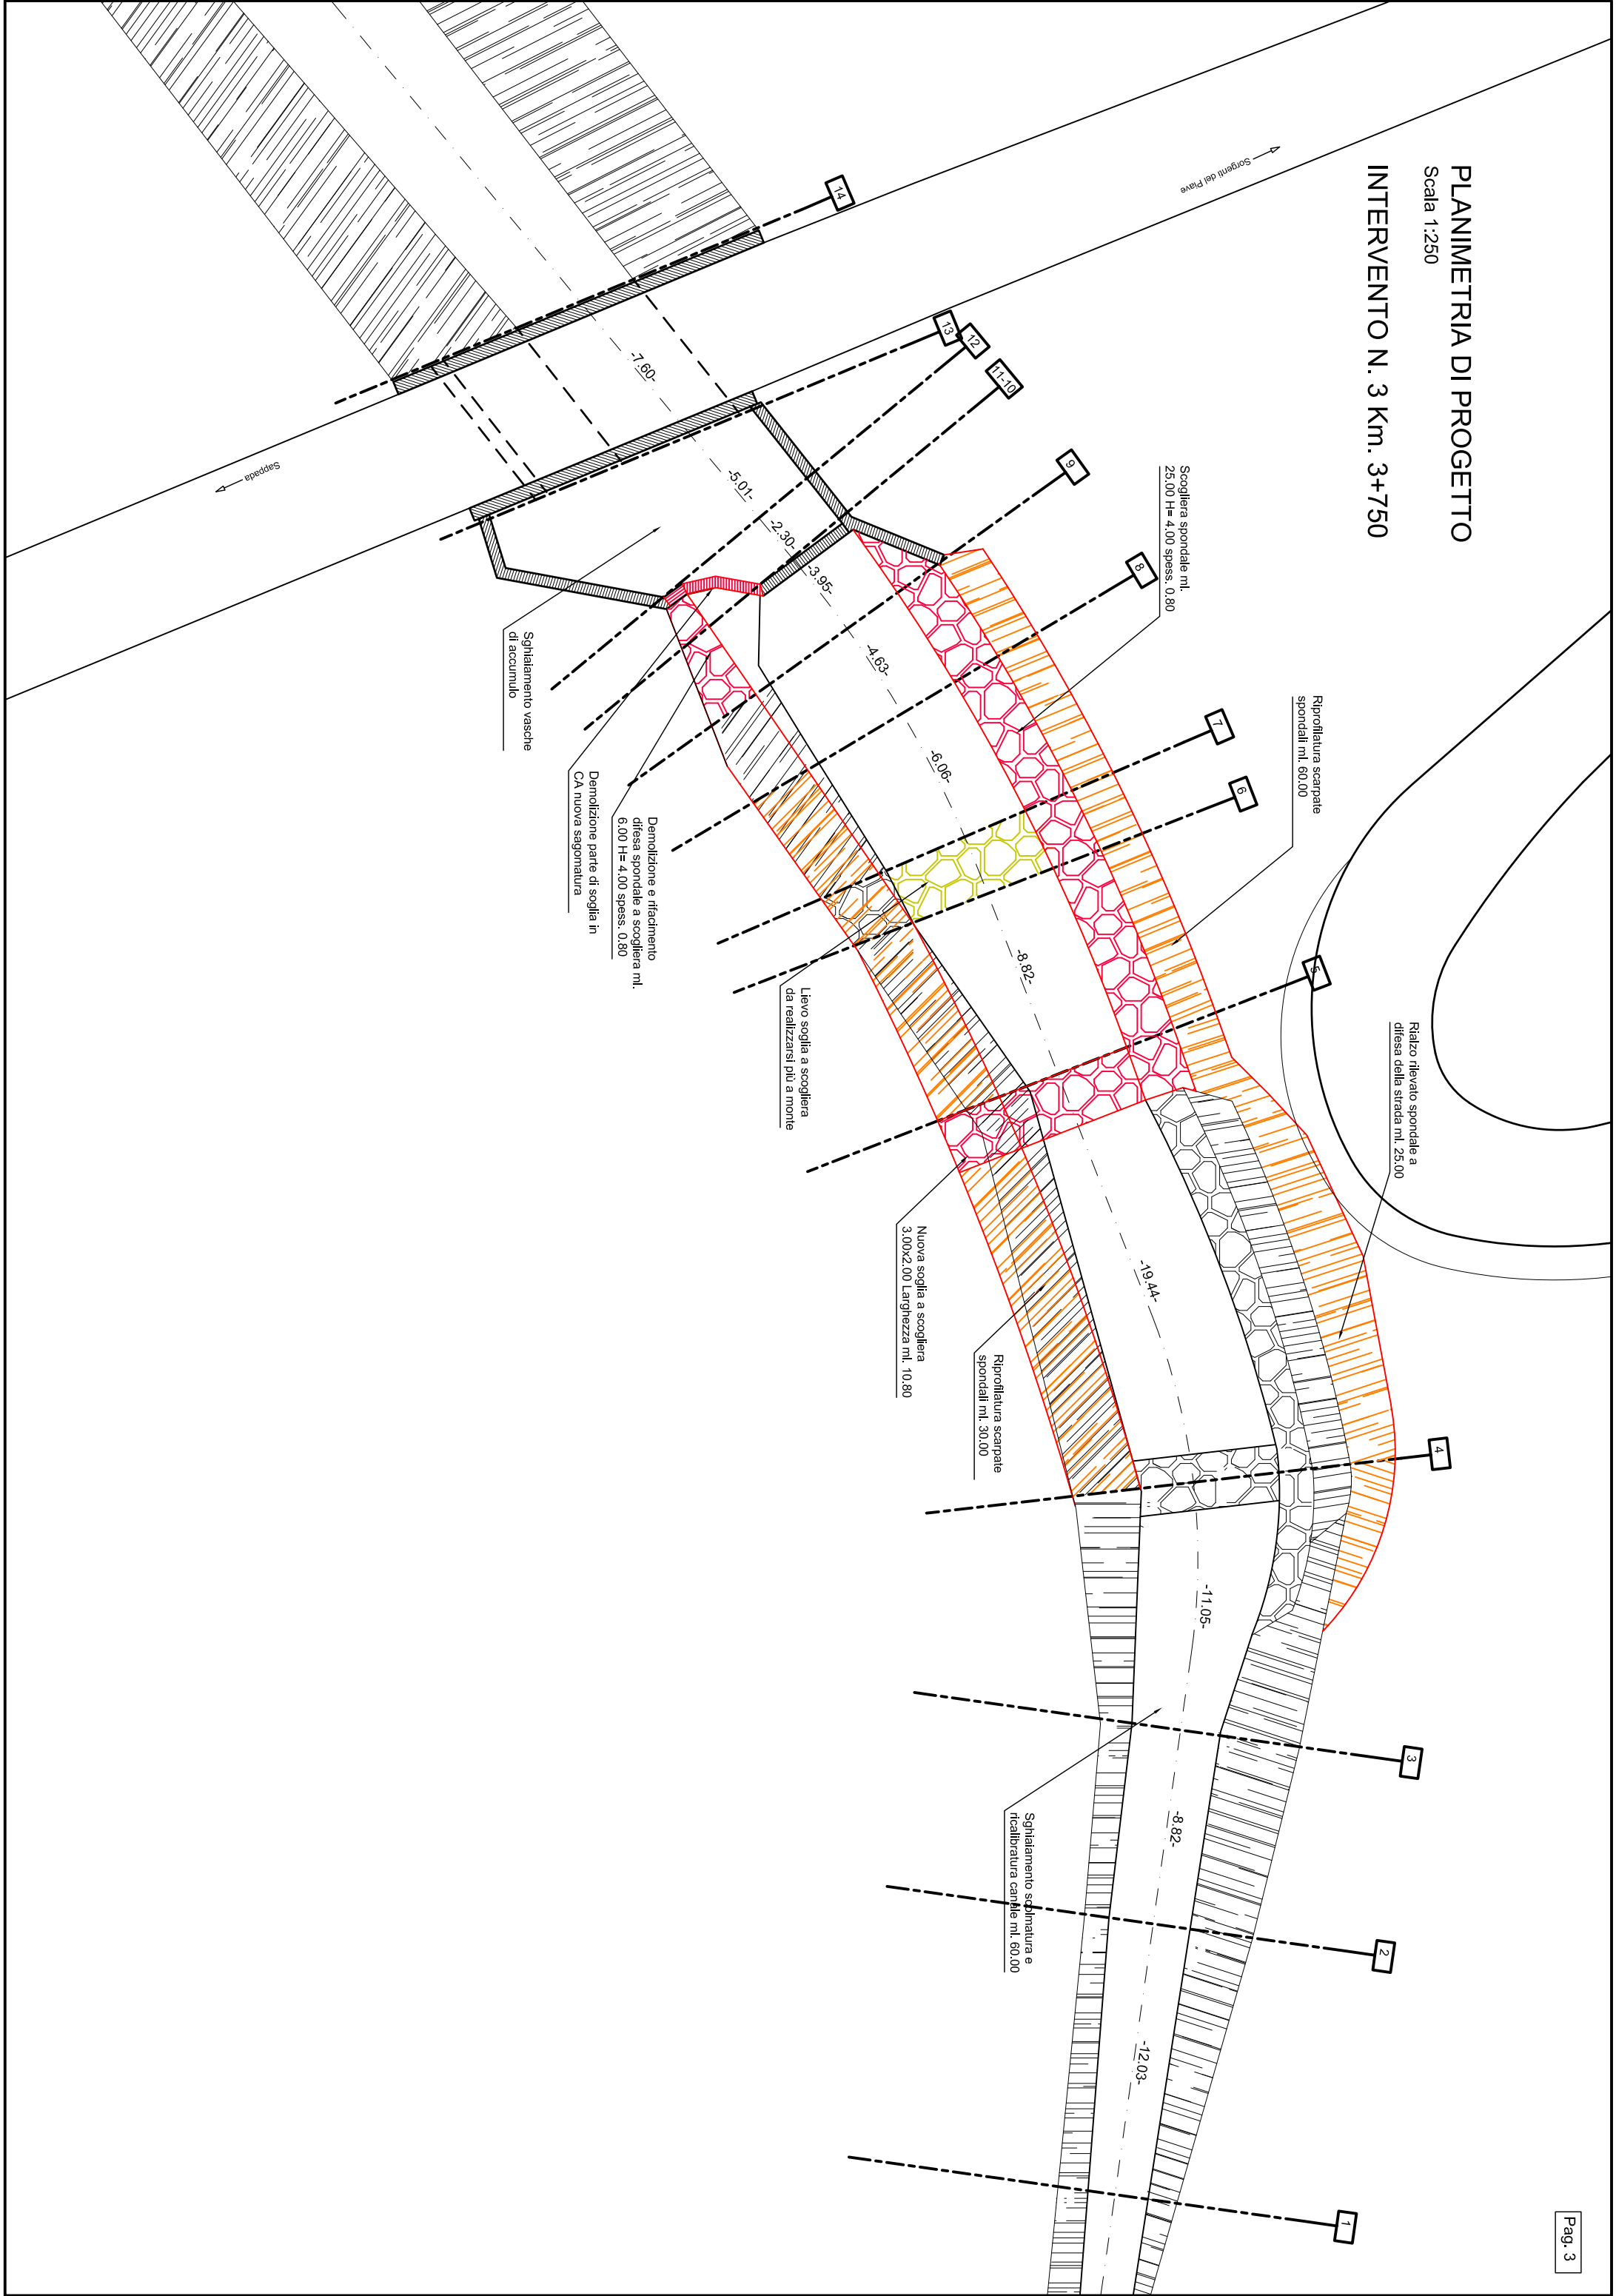

PROFILO DI PROGETTO  
Scala 1:250  
INTERVENTO N. 3 Km. 3+750

