



FRIULI VENEZIA GIULIA
STRAD SPA
L A N O S T R A R E T E

LAVORI DI SOMMA URGENZA PER IL RIPRISTINO FUNZIONALE
DELLA VIABILITÀ LUNGO LA STRADA REGIONALE EX SP. 22
"DELLA VAL SESIS" TRA IL KM 1+00 E 8+582 IN COMUNE DI
SAPPADA (UD)

PROGETTO


IL DIRETTORE DEI LAVORI
Per.Ind. Cristian DE FRANCESCHI

VISTO: IL RESPONSABILE DEL PROCEDIMENTO
Geom. Alessio VIDONI

TECNO CAD PROGETTI s.a.s. di Pierangelo Ing. Romanin & C.
Via R. Del Din, 5 - 33028 TOLMEZZO - (UD) Tel. 0433 43073 E-mail: info@tecnocadprogettisas.it


INTERVENTO n° 8 al Km. 5+100 PLANIMETRIA SEZIONI PARTICOLARI

CUP: PROGETTO: CODICE LAVORO: S.U.03-2024		CODIFICA: 000641	NUMERO ELABORATO: D.12		REVISIONE: A	SCALA: 1:250 1:100 1:20
A	EMISSIONE		Ott 2024	OT		
REV.	DESCRIZIONE		DATA	REDATTO	VERIFICATO	APPROVATO

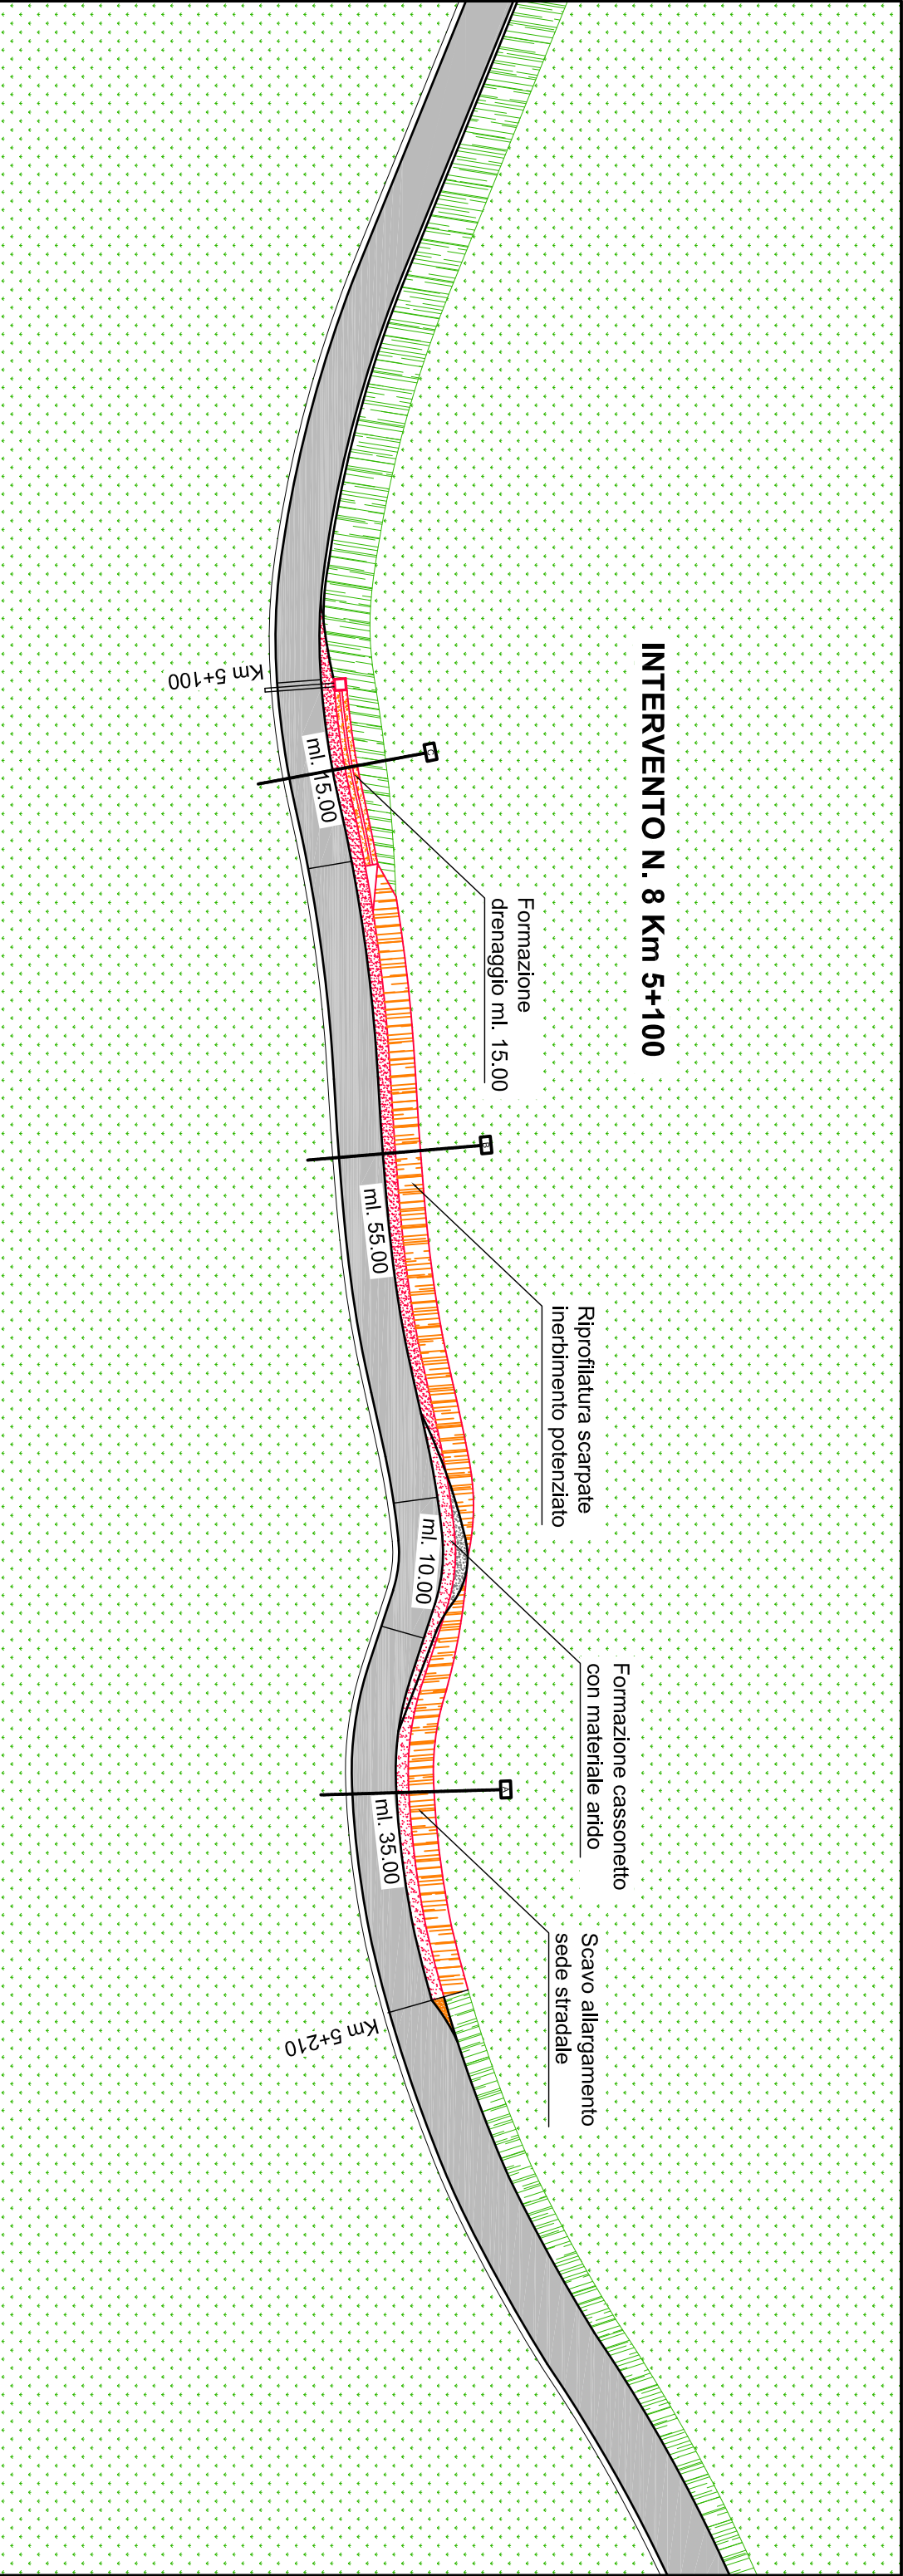

SEZIONE TIPO A-A

SCAVO mq. 4.93
Vale per 35.00 ml.

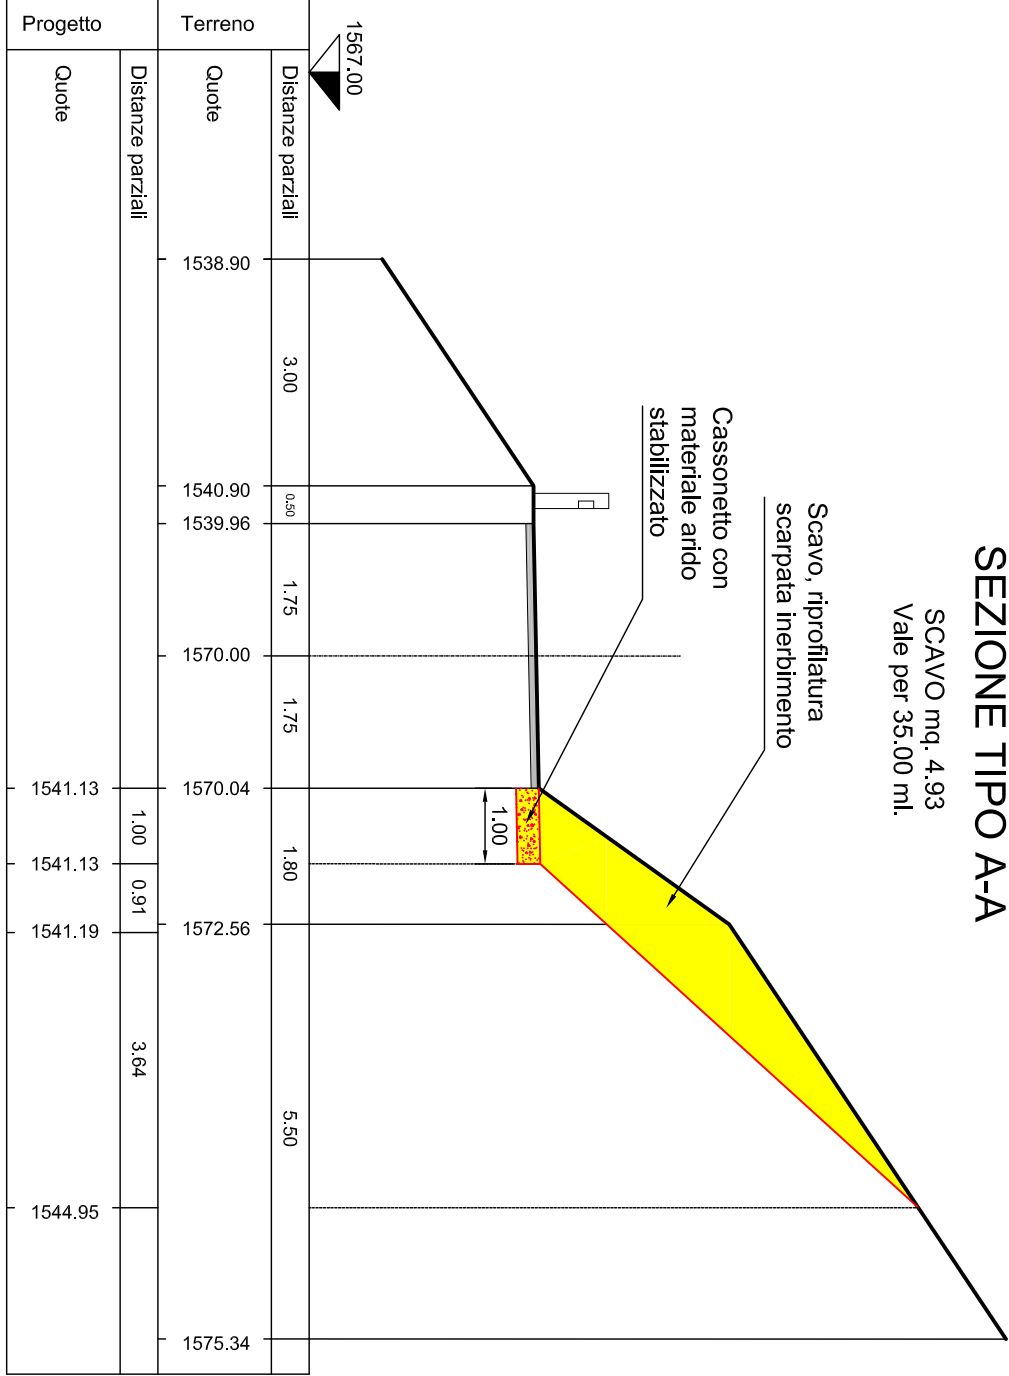

SEZIONE TIPO B-B

SCAVO mq. 3.45
Vale per 55.00 ml.

